


DIMENSIONI E ALTITUDINI IN METRI
DIMENSIONS AND ELEVATIONS IN METRES

CARTA DEGLI OSTACOLI DI AERODROMO - OACI TIPO A
AERODROME OBSTACLE CHART - ICAO TYPE A

LIMITAZIONI OPERATIVE
OPERATING LIMITATIONS

GROSSETO ITALIA - ITALY - RWY 03 / 21

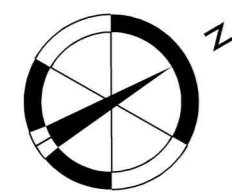



DECLINAZIONE MAGNETICA:
MAGNETIC VARIATION:
02° E (Giugno - June 2017)
MODELLO MAGNETICO ITALIANO
ITALIAN MAGNETIC MODEL

WARNING

LA PORZIONE DI PISTA UTILIZZABILE PER IL DECOLLO E L'ATTERAGGIO DEGLI AEROMOBILI E' IL SEGMENTO TRA I CAVI D'ARRESTO (2349M X 45M)/ PORTION OF RWY AVAILABLE FOR LANDING AND TAKE-OFF OF AIRCRAFT IS THE SEGMENT BETWEEN THE ARRESTING CABLES (2349M X 45M).
- CAVO/CABLE BLISS BAK 12 POSIZIONE/POSITION 2567M DALLA/FROM THR RWY03
COORDINATE/COORDINATES 42° 46' 11.69"N, 011° 04' 40.58"E
- CAVO/CABLE BLISS BAK 12 POSIZIONE/POSITION 2680M DALLA/FROM THR RWY21
COORDINATE/COORDINATES 42° 45' 06.41"N, 011° 03' 47.44"E

Consultare NOTAM
per le ultime informazioni
Consult NOTAM
for latest information



PISTA RWY	DISTANZE DICHIARATE DECLARED DISTANCES	PISTA RWY
03		21
2994	CORSA DISPONIBILE PER IL DECOLLO TAKE-OFF RUN AVAILABLE	2994
3200	DISTANZA DISPONIBILE PER IL DECOLLO TAKE-OFF DISTANCE AVAILABLE	2994
2994	DISTANZA DISPONIBILE PER L'ACCELERAZIONE - ARRESTO ACCELERATE STOP DISTANCE AVAILABLE	2994
2898	DISTANZA DISPONIBILE PER L'ATTERAGGIO LANDING DISTANCE AVAILABLE	2994

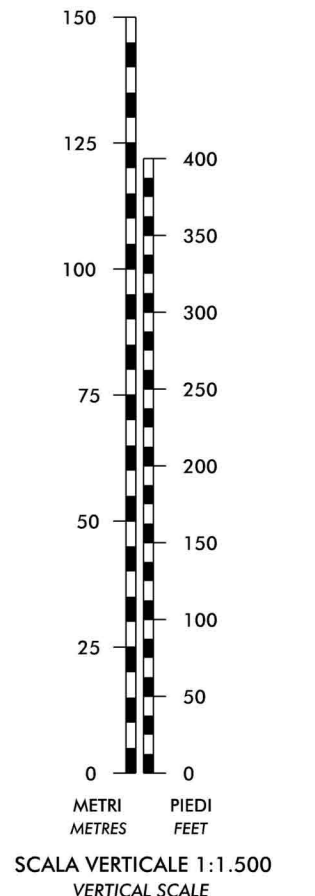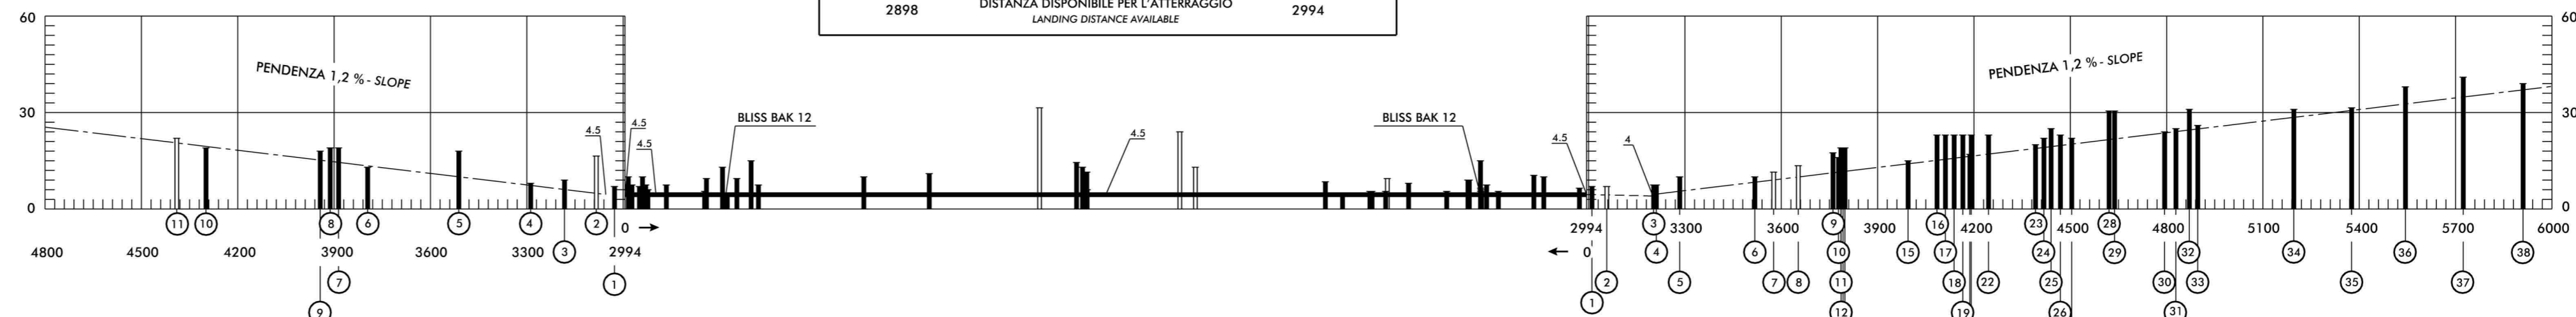

STRIP NON PIENAMENTE CONFORME
ALL'ANNESSO 14 ICAO A CAUSA DI OSTACOLI

RUNWAY STRIP NOT FULLY COMPLIANT WITH
ICAO ANNEX 14 DUE TO OBSTACLES

LEGENDA	LEGEND	PIANTA PLAN	PROFILO PROFILE
NUMERO DI IDENTIFICAZIONE OSTACOLO OBSTRUCTION IDENTIFICATION NUMBER		③	
EDIFICIO O COSTRUZIONE IMPORTANTE BUILDING OR LARGE STRUCTURE		■	In area di decollo Into the take-off area
ALBERO, ARBUSTO TREE, SHRUB		*	
PALO, TORRE, CAMPANILE, TRALICCIO, ANTENNA, CIMINIERA POLE, TOWER, SPIRE, LATTICE, ANTENNA, CHIMNEY		○	Fuori area di decollo Out of the take-off area
GRUPPO DI ALBERI SPORGENTI DAL PIANO OSTACOLI CLUMP OF TREES PENETRATING OBSTRUCTIONS PLANE		* * *	
TERRENO SPORGENTE DAL PIANO OSTACOLI TERRAIN PENETRATING OBSTRUCTIONS PLANE		■	
AUTOSTRADA, STRADA PRINCIPALE DUAL HIGHWAY, PRINCIPAL ROAD		==	
FERROVIE, 1 o 2 BINARI RAILROADS, 1 or 2 TRACKS		—+—+—+—	
LINEA TRASPORTO ENERGIA ELETTRICA O CAVO SOSPESO TRANSMISSION LINE OR OVERHEAD CABLE		—T—T—T—T—	
RECINZIONE FENCE		—x—x—x—x—	
AREA EDIFICATA BUILT-UP AREA		■	

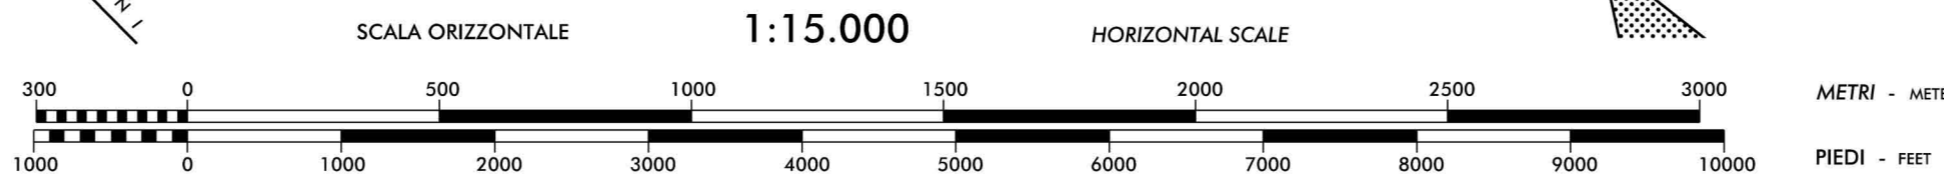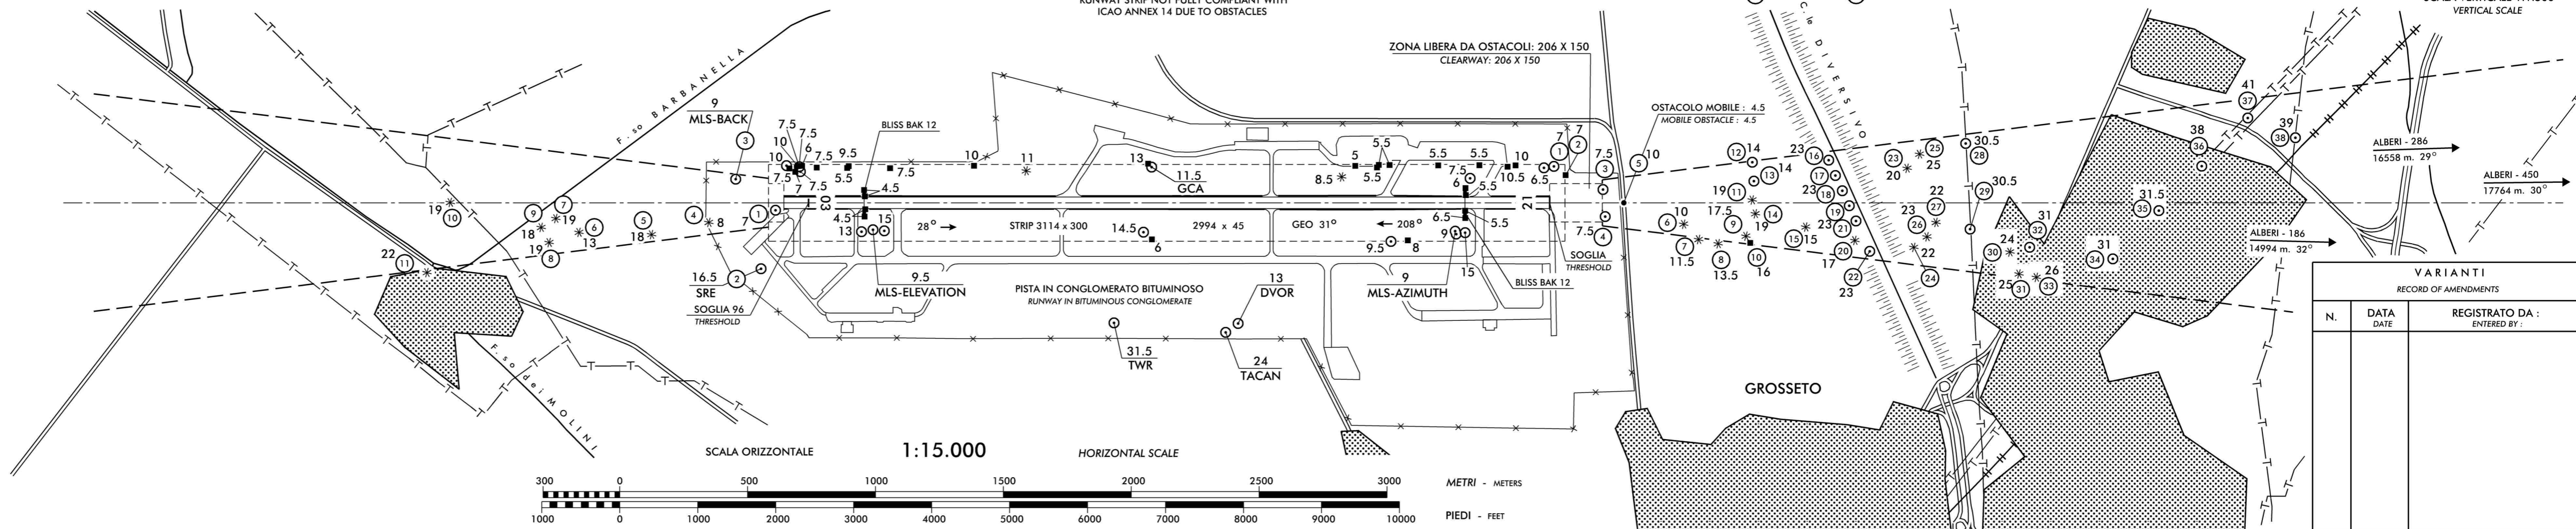

VARIANTI RECORD OF AMENDMENTS		
N.	DATA DATE	REGISTRATO DA: ENTERED BY: